

# UNIONE DI COMUNI COLLINARI DEL VERGANTE

LESA via Portici 2 - C.F. 90009820037



## UFFICIO GESTIONE ASSOCIATA DEMANIO BASSO LAGO MAGGIORE

--00000--

R.C.D. n. 309 /A -----

Concessione demaniale n. ARO/O/ 297 del 25 LUG 2016 -----

### CONCESSIONE DEMANIALE

#### DI BENI APPARTENENTI AL DEMANIO IDRICO DELLO STATO

(D.Lgs. 112/98 - L.R. 2/2008 e s.m.i. - Regolamento Regionale n. 13/R del 28/07/2009)

Concessione demaniale ordinaria di beni del demanio lacuale dello Stato del lago Maggiore nel Comune di Arona alla ditta **LEONARDI MARCO: N. 1 BOE PER ORMEGGIO UNITA' DI NAVIGAZIONE DI LUNGHEZZA DA 6,00 METRI A 8,00 METRI** (art. 10 comma 1 lettera g) - **attività d'uso: PRIVATE DA DI-PORTO.**-----

#### IL RESPONSABILE DELL'UFFICIO ASSOCIATO

- richiamata la Convenzione n. 205/A del 1.04.2014 per la Gestione Associata delle funzioni conferite in materia di navigazione interna e demanio idrico della navigazione interna della Regione Piemonte, sottoscritta tra l'Unione di Comuni Collinari del Vergante ed i comuni di Castelletto Sopra Ticino, Dormelletto e Arona;-----  
- richiamata la deliberazione n. 10 del 3.07.2014 della Conferenza degli Amministratori con la quale è stato individuato, quale Responsabile dell'Ufficio Associato della Gestione Associata Demanio Basso Lago Maggiore, il Geom. Renato Melone;-----  
- vista l'istanza di Concessione Demaniale Ordinaria presentata in data 11.04.2016



(Prot. 2315) da:-----

**LEONARDI MARCO**, nato a Legnano (MI) il 27.01.1955 (c.f.: LNR MRC 55A27 E514I), residente a Legnano (MI) Via Stoppani 16, intesa a posizionate n. 1 boa di ormeggio nello specchio acqueo antistante il mappale 150 del foglio 7 del N.C.T. del Comune di Arona, ad uso <<private da diporto>>;-----

- Visto il nulla osta ai "fini della disciplina della navigazione" rilasciato con determinazione del Responsabile della Gestione Associata Demanio Basso Lago Maggiore n. 423 del 16.06.2016;-----

- Vista la determinazione del Responsabile della Gestione Associata Demanio Basso Lago Maggiore n. 4554 del 28.06.2016 con la quale si è disposta l'assegnazione dello specchio acqueo antistante al foglio 7 mappale 150 del N.C.T. del Comune di Arona, per il posizionamento di n. 1 boa di ormeggio;-----

- visto il Codice della navigazione, R.D. 30.03.1942 n. 327;-----

- visto il "Regolamento per la navigazione interna", D.P.R. 28.06.1949 n. 631;-----

- vista la l.r. n. 2/2008 e s.m.i.;-----

- visto il Regolamento regionale n. 13/R del 28.07.2009 e s.m.i. per l'utilizzo del demanio idrico della navigazione interna piemontese;-----

- richiamato il Regolamento per la gestione delle funzioni conferite alla Gestione Associata e le modalità operative per l'esercizio delle stesse, approvato con deliberazione n. 3 del 23.02.2011 dalla Conferenza degli Amministratori della Gestione Associata Demanio Basso Lago Maggiore.-----

- vista la deliberazione n. 19 del 26.10.2011 della Conferenza degli Amministratori della Gestione Associata Demanio Basso Lago Maggiore, con la quale sono state approvate le modalità per il versamento di una "garanzia" a tutela della corretta occupazione dei beni del demanio idrico piemontese;-----

- visto il Piano disciplinante l'uso del demanio approvato con deliberazione n. 11 del 25.11.2014 della Conferenza degli Amministratori;-----

**CONCEDE**

ai sensi del Regolamento regionale n. 13/R del 28/07/2009 "Utilizzo del demanio idrico della navigazione interna piemontese" e della legge regionale n. 2/2008 del 17/01/2008 "Disposizioni in materia di navigazione interna, demanio idrico della navigazione interna e conferimento di funzioni agli enti locali", a:-----

**LEONARDI MARCO**, nato a Legnano (MI) il 27.01.1955 (c.f.: LNR MRC 55A27 E514I), residente a Legnano (MI) Via Stoppani 16, di:-----

occupare un'area appartenente al Demanio della Navigazione Interna Piemontese al fine di posizionare n. 1 boa di ormeggio, identificata con la sigla **A200**, nel Comune di Arona (NO) nello specchio acqueo antistante il foglio 7, mappale 150, - **boe per ormeggio unità di navigazione di lunghezza da 6,00 metri a 8,00 metri** (art. 10 comma 1 lettera g) D.P.G.R. n. 13/R del 28.07.2009 e s.m.i.), al di fuori delle zone portuali,-----

in via ordinaria **dal 01/01/2016 al 31/12/2024** (ai sensi dell'art.11, comma 4 del Regolamento regionale n. 13/R del 28 luglio 2009),-----

per la seguente attività d'uso: **private da diporto**, alle condizioni e prescrizioni di seguito indicate.-----

**Art. 1** - Salvo i casi di decadenza, revoca, recessione o di eventuale proroga, la concessione scadrà il **31 dicembre 2024**.-----

**Art. 2** - Si da atto che il canone di concessione per l'anno 2016, determinato in € **217,62** ai sensi dell'allegato D al Regolamento regionale n. 13/R del 28/07/2009 e s.m.i., e' stato interamente versato dal Concessionario in data 4/07/2016; detto canone risulta quantificato in base all'area, in acqua, occupata dall'unità di navigazione

(art.15, comma 1, lett. a) del Regolamento regionale n.13/R del 28/07/2009 e s.m.i.).

In caso di sostituzione del natante ormeggiato alla boa oggetto di concessione, il Concessionario si impegna a comunicare tempestivamente all'Autorità Demaniale concedente le caratteristiche della nuova unità nautica.-----

L'eventuale aggiornamento del canone dovuto, a seguito delle mutate caratteristiche dell'imbarcazione, decorrerà dall'annualità successiva a quella in cui è avvenuta la sostituzione.-----

I canoni successivi alla prima annualità dovranno essere aggiornati ai sensi dell'art. 25 del Regolamento regionale n.13/R del 28.07.2009 (rivalutati annualmente, in base all'indice nazionale dei prezzi di consumo per famiglie di operai ed impiegati rilevato dall'ISTAT - FOI).-----

Il Concessionario ha l'obbligo di verificare l'importo del canone dovuto e le modalità di pagamento da seguire per adempiere all'obbligo del pagamento del canone.-----

Entro il 28 febbraio di ogni anno il titolare della concessione dovrà comunque versare il canone dovuto (la concessione è considerata decaduta in caso di mancato pagamento entro il 31 dicembre dell'anno di riferimento).-----

Salvo diversa disposizione i pagamenti a favore della Gestione Associata Demanio Basso Lago Maggiore, dovranno essere effettuati tramite versamento su conto corrente postale dedicato e le relative quietanze, in originale e/o copia conforme, dovranno essere trasmesse all'Amministrazione preposta. La causale di versamento dovrà contenere gli elementi identificativi del Concessionario, la tipologia di concessione del bene, il numero di riferimento del bene (se esistente), il foglio e la particella catastale, l'annualità del canone.-----

**Art. 3** – Ai sensi della deliberazione n. 19 del 26/10/2011 della Conferenza degli Amministratori nulla è dovuto a titolo di “garanzia” a tutela della corretta occupazio-

ne dei beni del demanio idrico piemontese.-----

**Art. 4** – L'Amministrazione concedente si riserva la facoltà di modificare nel tempo, la localizzazione del manufatto oggetto di concessione.-----

**Art. 5** – Il Concessionario si obbliga ad eseguire, a sua cura e spese, tutte le opere di manutenzione ordinaria e straordinaria, di restauro e risanamento conservativo di qualunque natura, che si rendessero necessarie durante il periodo di validità della concessione, nonché sostenere gli oneri di contribuzione di qualsiasi natura gravanti sul bene concesso.-----

**Art. 6** – Sono vietate la subconcessione e ogni cambiamento del rapporto che possa alterare le modalità di utilizzazione del bene. I rari casi di subconcessione e di trasferimento della concessione sono contemplati dalla normativa vigente e sono soggetti a preventiva autorizzazione del concedente.-----

**Art. 7** – Il Concessionario non potrà arrecare alcuna innovazione o trasformazione del bene senza il preventivo consenso scritto dell'Amministrazione concedente, che si riserva comunque la facoltà di accertare la necessità e l'opportunità di tali interventi. Al termine della concessione, le opere autorizzate ed eseguite, saranno gratuitamente acquisite ed iscritte senza compenso alcuno al patrimonio del Demanio dello Stato, salva la facoltà dell'Amministrazione concedente di chiedere il ripristino allo stato originale, da compiersi a cura e spese del Concessionario.-----

**Art. 8** – L'Autorità concedente può dichiarare la decadenza del Concessionario:-----

- per il mancato regolare pagamento del canone;-----
- per abusiva sostituzione di altri nel godimento della concessione;-----
- per inadempienza degli obblighi derivanti dalla concessione o imposti da norme di legge o di regolamenti;-----
- per mutamento sostanziale non autorizzato dello stato, dell'uso e dello scopo per



il quale è stata rilasciata la concessione;-----

- per la violazione delle clausole di tutela o di conservazione del bene concesso.---

**Art. 9** - Il Concessionario, dal momento del rilascio della concessione, assume gli obblighi di diligenza e di vigilanza circa l'uso del bene concesso ed assume tutte le responsabilità per danni da esso derivanti (anche verso terzi).-----

Il Concessionario assume ogni responsabilità civile, penale, fiscale, amministrativa della gestione della struttura, sollevando e mallevando l'Autorità concedente da ogni pretesa di terzi al riguardo. La responsabilità permane anche dopo la scadenza, per i fatti verificatisi nel corso della concessione.-----

Il concedente mantiene sempre il diritto di intervenire in via sostitutiva per eliminare situazioni di pericolo o, in ogni caso, dannose per l'uso pubblico del Demanio. Il costo degli interventi sostitutivi saranno posti a carico del concessionario.-----

**Art. 10** - La presente concessione si intende assentita senza alcun pregiudizio per i diritti di terzi. Il Concessionario è tenuto e si impegna a tenere sollevato ed indenne il concedente da ogni azione o molestia, anche giudiziale, posta in essere da terzi e che possa insorgere nell'esercizio o nell'uso della concessione medesima.-----

**Art. 11** - Per pubblico interesse e nel rispetto della normativa vigente, il concedente può variare le modalità indicate dagli articoli precedenti ed il Concessionario deve attenersi alle nuove disposizioni anche quando gliene derivasse una minor comodità o maggiore spesa.-----

**Art. 12** - Tutte le spese del presente atto e quelle accessorie sono ad esclusivo carico del Concessionario. Il presente atto viene redatto in forma di scrittura privata non autenticata, da registrarsi solo in caso d'uso.-----

**Art. 13** - Il Concessionario si impegna a segnalare tempestivamente al concedente ogni variazione di domicilio.-----

**Art. 14** – Ai fini dell'efficacia della presente concessione, entro 30 giorni dal ricevimento del presente atto, il Concessionario si impegna ad inviare l'originale dello stesso munito della dichiarazione di accettazione degli obblighi contenuti e degli estremi di registrazione (ove necessario). Tale data costituisce momento di consegna formale del bene.-----

**Art. 15** – Qualora la normativa in materia sui beni demaniali lo permetta e ve ne siano i presupposti, il Concessionario può chiedere il rinnovo della concessione. In tal caso il Concessionario dovrà dare formale preavviso non oltre 180 giorni antecedenti la scadenza della concessione, affinché vi possano essere i tempi tecnici per il rilascio del nuovo provvedimento entro il 31 Dicembre dell'anno di scadenza.-----

**Art. 16** – Scaduta la concessione il Concessionario restituisce il bene. Dell'atto viene redatto verbale, sottoscritto dalle parti, riportante anche lo stato del bene consegnato. Allo scadere della concessione il Concessionario deve restituire il bene nelle condizioni originarie, fatti salvi gli interventi di manutenzione autorizzati.-----

Entro 15 giorni dalla scadenza, salvo rinnovo o proroga della concessione ove ammissibili, gli immobili, sono riconsegnati all'Autorità concedente.-----

In caso di inadempienza, la Gestione Associata Demanio Basso Lago Maggiore provvede in via di autotutela con ordinanza di rilascio ed esecuzione d'ufficio.-----

Non compete al Concessionario, nel corso della concessione o alla scadenza, compenso, indennizzo o risarcimento alcuno né per eventuali migliorie apportate ai beni o al servizio, né per nuove strutture e impianti realizzati, né per avviamento; è escluso sin d'ora ogni diritto di prelazione su future concessioni.-----

**Art. 17** – Per tutto quanto non contenuto nel presente atto, anche se non espressamente richiamato, si fa riferimento alla normativa esistente in materia, in particolare al R.D. 30/03/1942, n. 327 «Codice della navigazione», al D.P.R. 8/06/1949, n. 631

«Regolamento di Navigazione interna», alla L.R. 17/01/2008 n. 2 ed al Regolamento regionale sulla disciplina delle concessioni del demanio della navigazione interna piemontese vigente.-----

Lesà li, **25 LUG 2016**



**Il Responsabile  
dell'Ufficio Associato**

Il sottoscritto Leonardi Marco (c.f.: LNR MRC 55A27 E514I), avente le generalità e il domicilio di cui sopra, dichiara di aver letto tutti gli articoli del presente atto e di accettare tutte le condizioni in esso riportate. Agli effetti degli articoli 1341 e 1342 del Codice Civile, approva espressamente gli articoli: 2 (quantificazione del canone ed obbligo comunicazione sostituzione natante), 4 (modifica posizione boa), 5 (obbligo di manutenzione), 6 (divieto di subconcessione), 7 (divieto di compiere innovazioni), 8 (decadenza del Concessionario), 9 (responsabilità del Concessionario), 10 (responsabilità giudiziale), 11 (variazioni per pubblico interesse), 12 (spese atto), 14 (efficacia della concessione), 15 (rinnovo della concessione), 16 (restituzione del bene)


Legneto.....li, 24-07-2016

..... Marco Leonardi





Area di Proprietà  
CONDOMINIO RIVABELLA

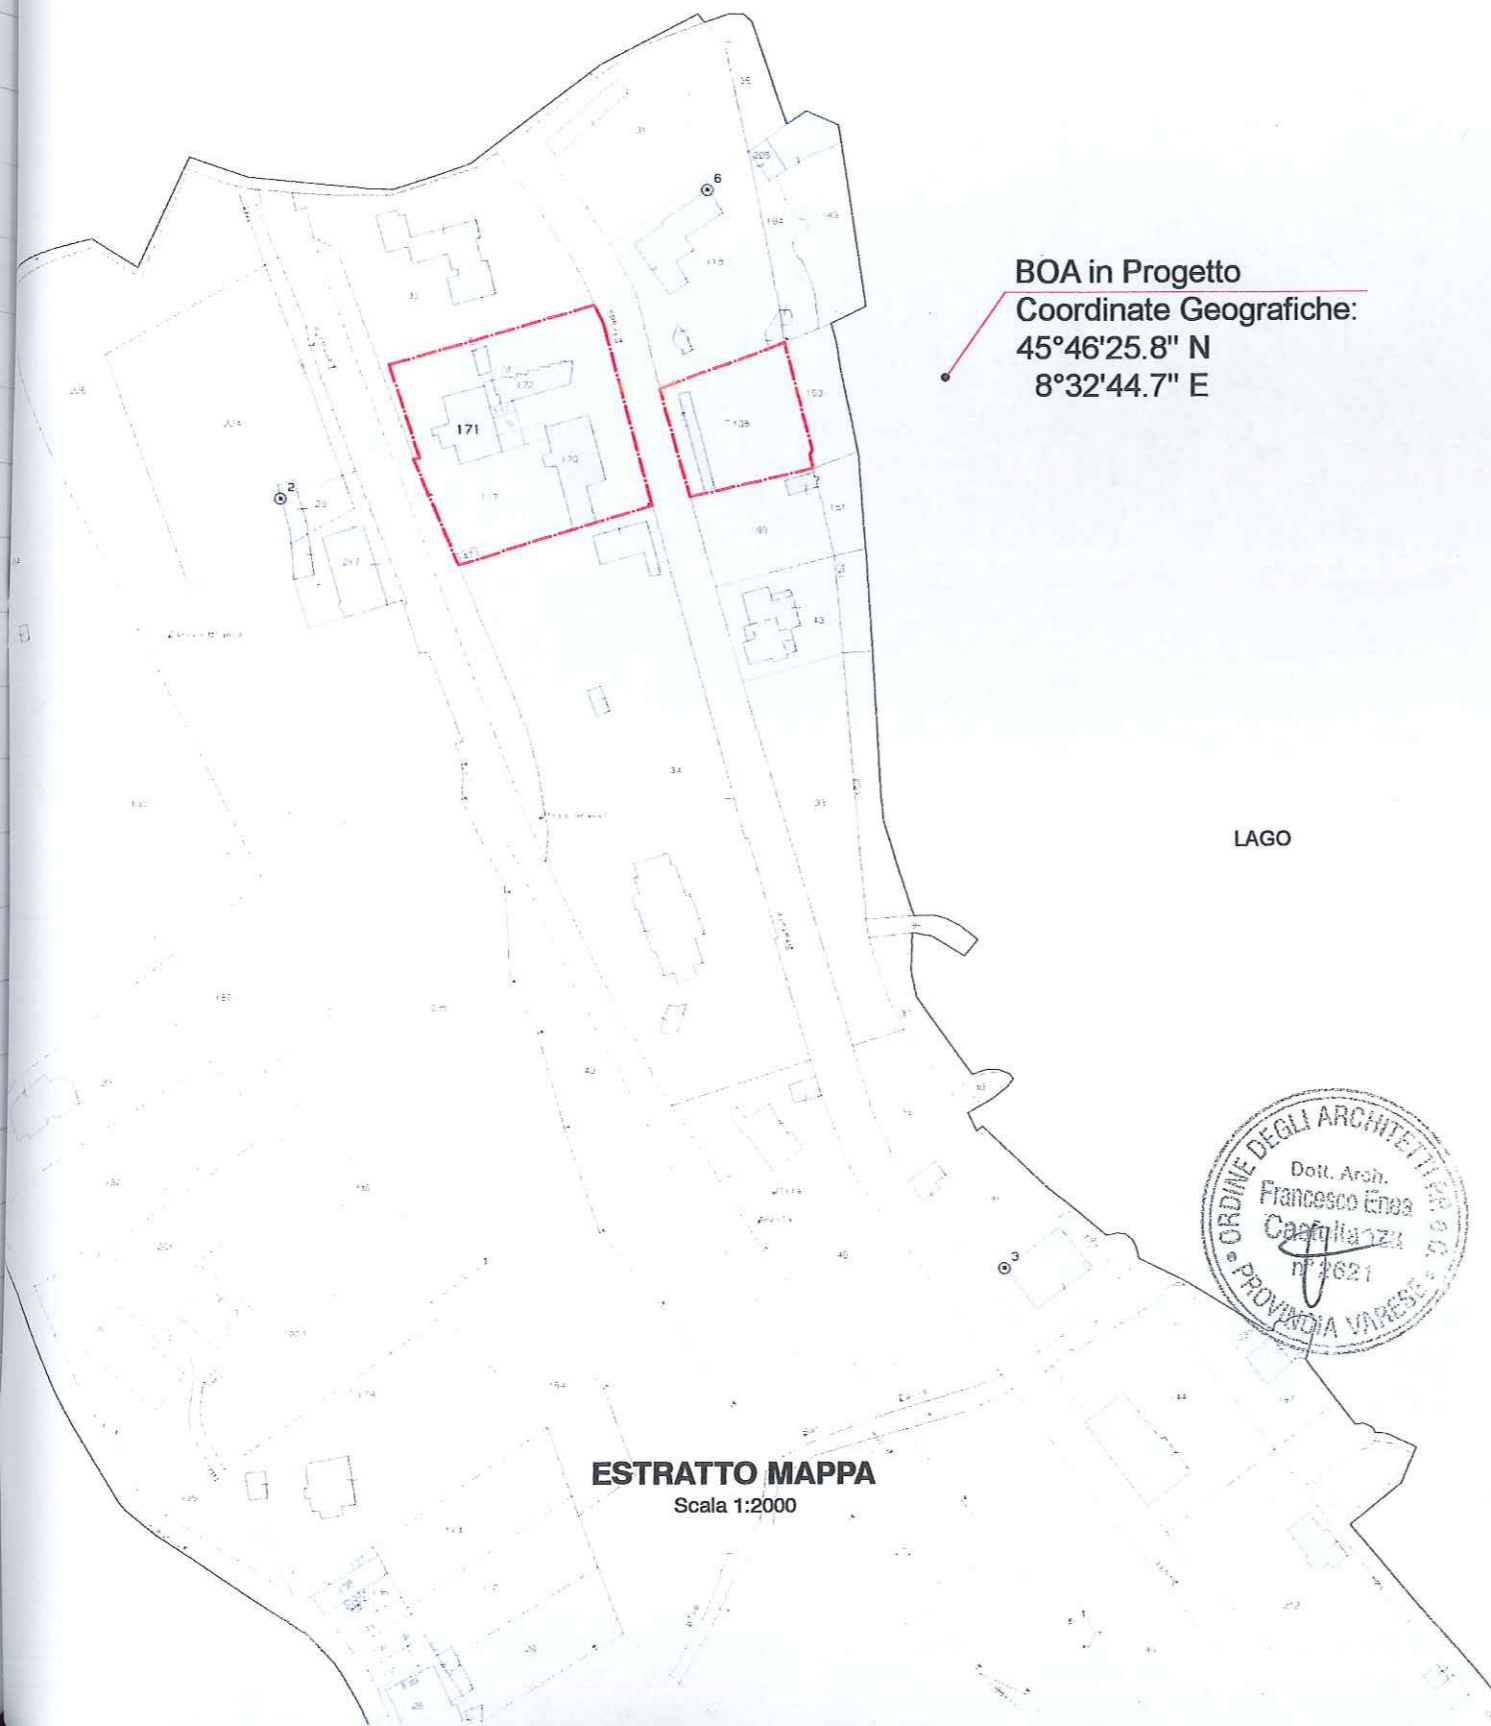


BOA in Progetto  
Coordinate Geografiche:  
45°46'25.8" N  
8°32'44.7" E

LAGO



ESTRATTO MAPPA  
Scala 1:2000

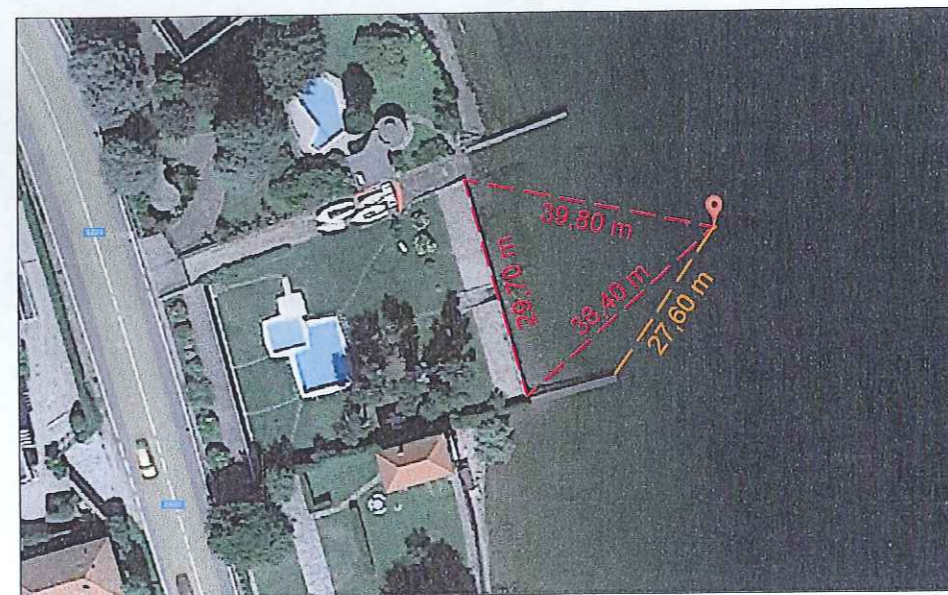

VISTA AEREA - TRIANGOLAZIONE  
Scala 1:1000

GESTIONE ASSOCIATA DEMANIO  
ALLEGATO ALLA CONCESSIONE DEMANIALE  
REP. N. 309/A DEL 25 LUG 2016

